


# ULTRASEAL VATTENTÄTNING XP

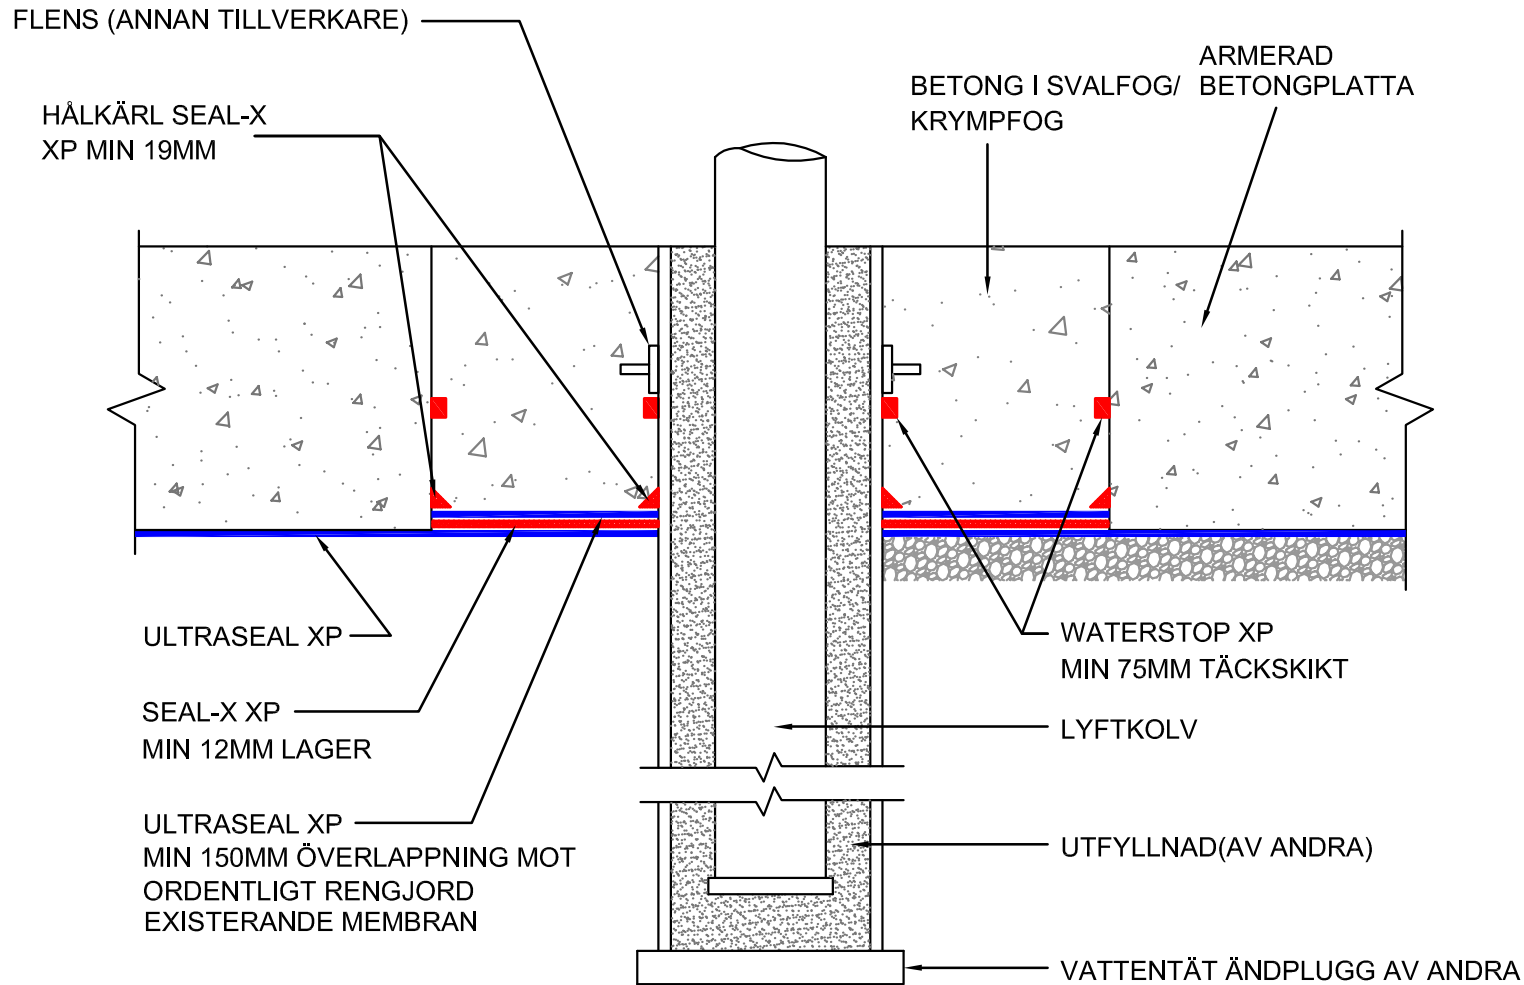

NOTERING: ULTRASEAL XP WATERSROOFING ÄR DESIGNAT FÖR ATT STOPPA VATTENLÄCKAGE RUNT UTSIDAN AV PVC-RÖR. VATTENTÄTNING AV PVC-RÖR OCH LYFTKOLV ÄR ANDRAS ANSVARSOMRÅDE.

**ANVÄND CETSEAL FÖR ATT FÄSTA WATERSTOP-XP, INSTALLERA ULTRASEAL XP MED XP-GEOTEXTIL I DIREKT KONTAKT MED BETONGEN**

## Bottenplatta

### Hiss Lyftkolv Genomföring

### UX-01

### 411-H-V01

SKALA: NTS

08/13

## CETCO®

CETCO Sp. z.o.o. S.K.A., ul. Pawła Włodkowica 2C  
03-262 Warszawa  
tel. +48 22 43 16 750  
<http://www.cetco.com>  
email: [field.services.EMEA@cetco.com](mailto:field.services.EMEA@cetco.com)

© 2013 Colloid Environmental Technologies Company

Denna information är baserad på data och kunskaper ansedda att vara sann och korrekt. Informationen erbjuds för användarens övervägande, godkännande, och behöver projektdesignerns godkännande innan installation. CETCO ger inte garantier inte resultatet och antar inget ansvar för användandet av informationen. CETCO Waterproofing membran är inte ämnad för att användas i expansionsfogar, kontakta CETCO för tillämpningar för expansionsfogar. Denna information kan ändras utan varsel.