


# ULTRASEAL VATTENTÄTNING XP

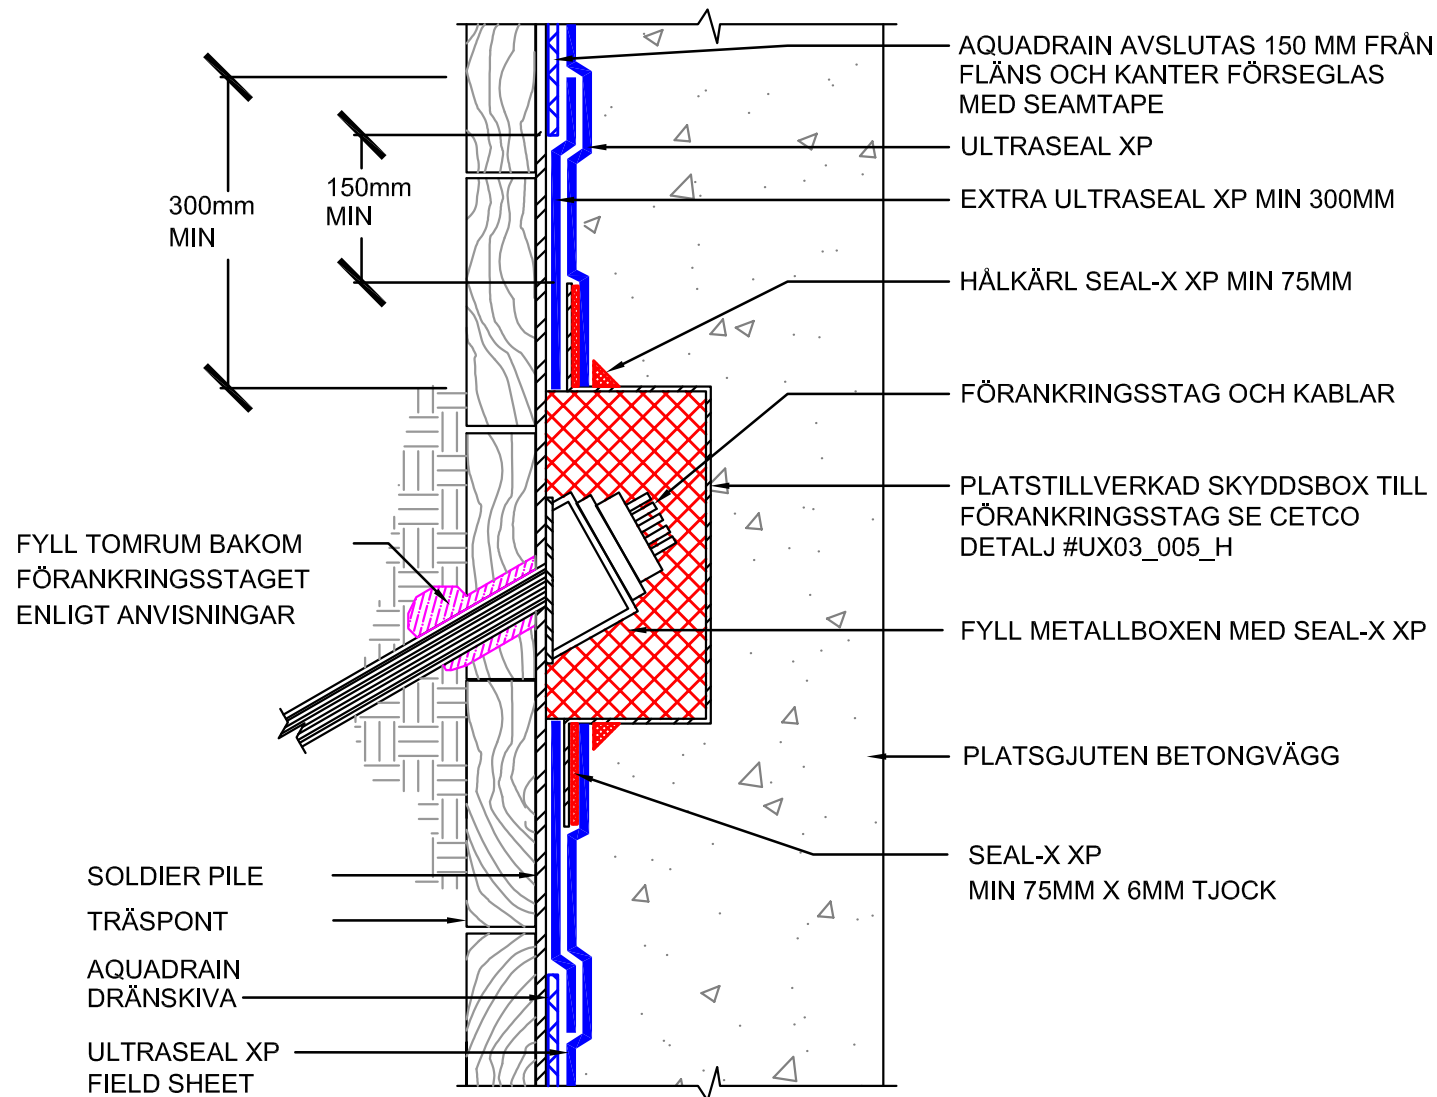

**NOTERING: PLATSTILLVERKAD SKYDDSBOX SKALL ENDAST ANVÄNDAS NÄR INTE CETCO'S PREFABRICERADE SKYDDSBOXAR KAN ANVÄNDAS.**

**INSTALLERA ULTRASEAL XP MED XP GEOTEXTILSIDAN I DIREKT KONTAKT MED KONSTRUKTIONSBETONGEN**

**Property**  
**Line-Vägg**  
 Installation av  
 Platsstillverkad  
 Skyddsbox Till  
 Förankringsstag

**UX-03**

**472-NH**

**SKALA: NTS**

**08/13**

**CETCO®**

CETCO Sp. z.o.o. S.K.A., ul. Pawła Włodkowica 2C  
 03-262 Warszawa  
 tel. +48 22 43 16 750  
<http://www.cetco.com>  
 email: [field.servlces.EMEA@cetco.com](mailto:field.servlces.EMEA@cetco.com)

© 2013 Colloid Environmental Technologies Company

Denna information är baserad på data och kunskaper ansedda att vara sann och korrekt. Informationen erbjuds för användarens övervägande, godkännande, och behöver projektdesignerns godkännande innan installation. CETCO ger inte garantier inte resultatet och antar inget ansvar för användandet av informationen. CETCO Waterproofing membranes är inte ämnad för att användas i expansionfogar, kontakta CETCO för tillämpningar för expansionfogar. Denna information kan ändras utan varsel.