


ULTRASEAL VATTENTÄTNING XP

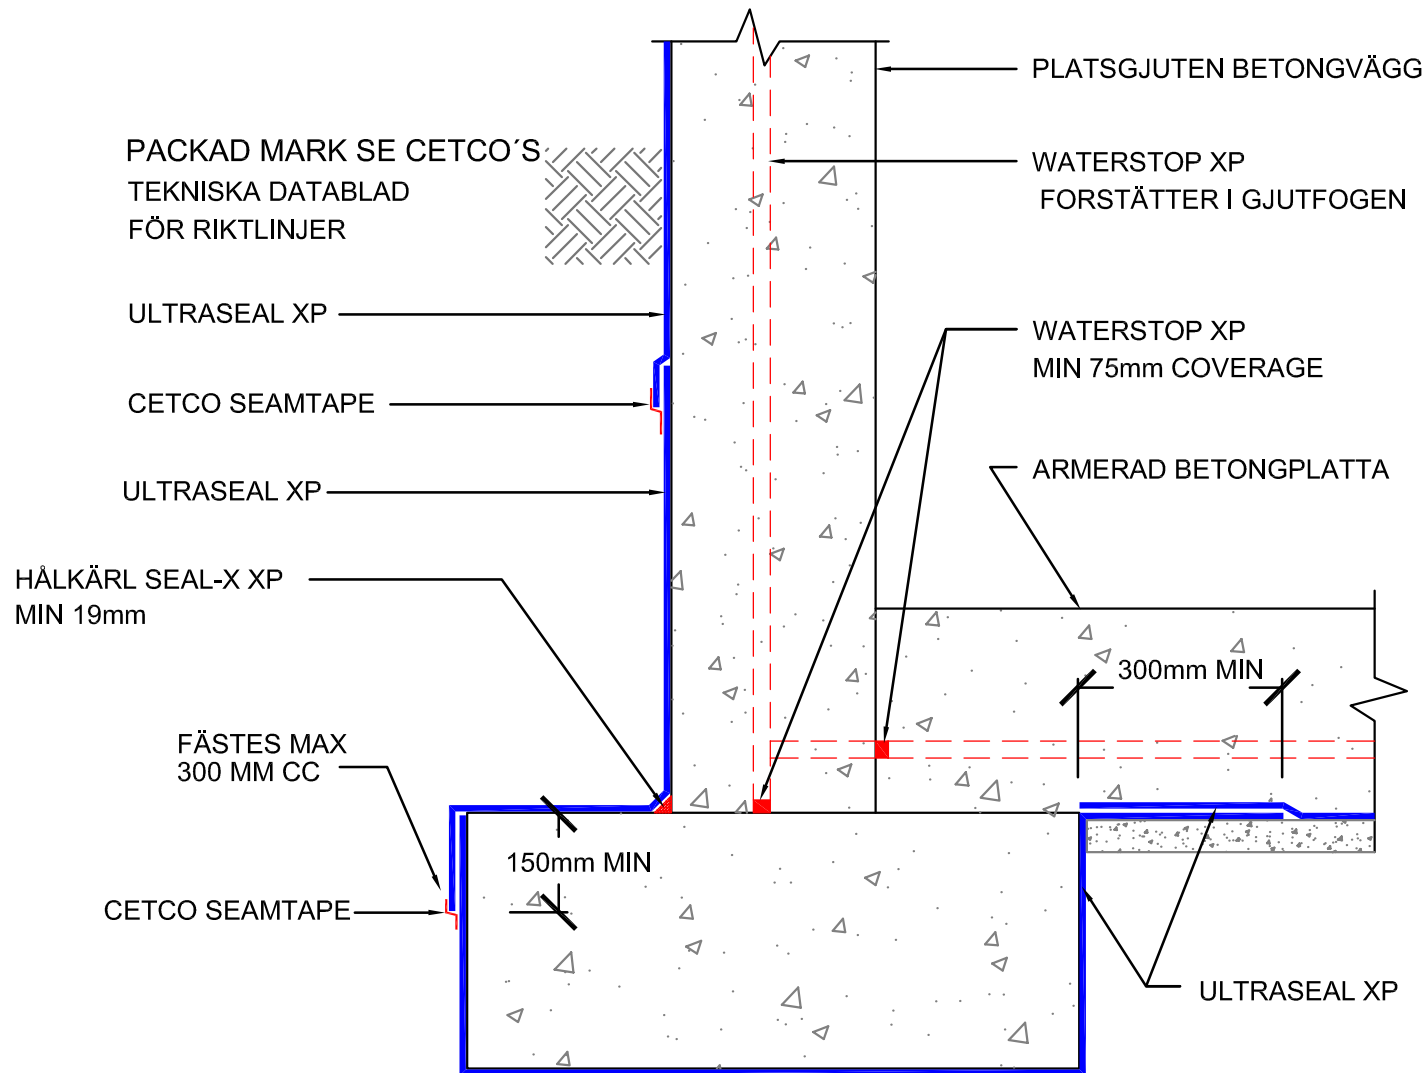

MONTERA CETCO SEAMTAPE PÅ ULTRASEAL XP-SKARVAR INNAN ÅTERFILLNING MONTERA ULTRASEAL XP MED XP GEOTEXILEN I DIREKT KONTAKT MED BETONGEN

Återfylld Grund

Bottenplatta på
fundament
(Hydrostatiskt
förhållande)

UX-01

301-H

SKALA: NTS

08/13

CETCO[®]

CETCO Sp. z.o.o. S.K.A., ul. Pawła Włodkowica 2C
03-262 Warszawa
tel. +48 22 43 16 750
<http://www.cetco.com>
email: field.services.EMEA@cetco.com

© 2013 Colloid Environmental Technologies Company

Denna information är baserad på data och kunskaper ansedda att vara sann och korrekt. Informationen erbjuds för användarens övervägande, godkännande, och behöver projektdesignerns godkännande innan installation. CETCO ger inte garantier inte resultatet och antar inget ansvar för användandet av informationen. CETCO Waterproofing membran är inte ämnad för att användas i expansionsfogar, kontakta CETCO för tillämpningar för expansionsfogar. Denna information kan ändras utan varsel.