


ULTRASEAL VATTENTÄTNING XP

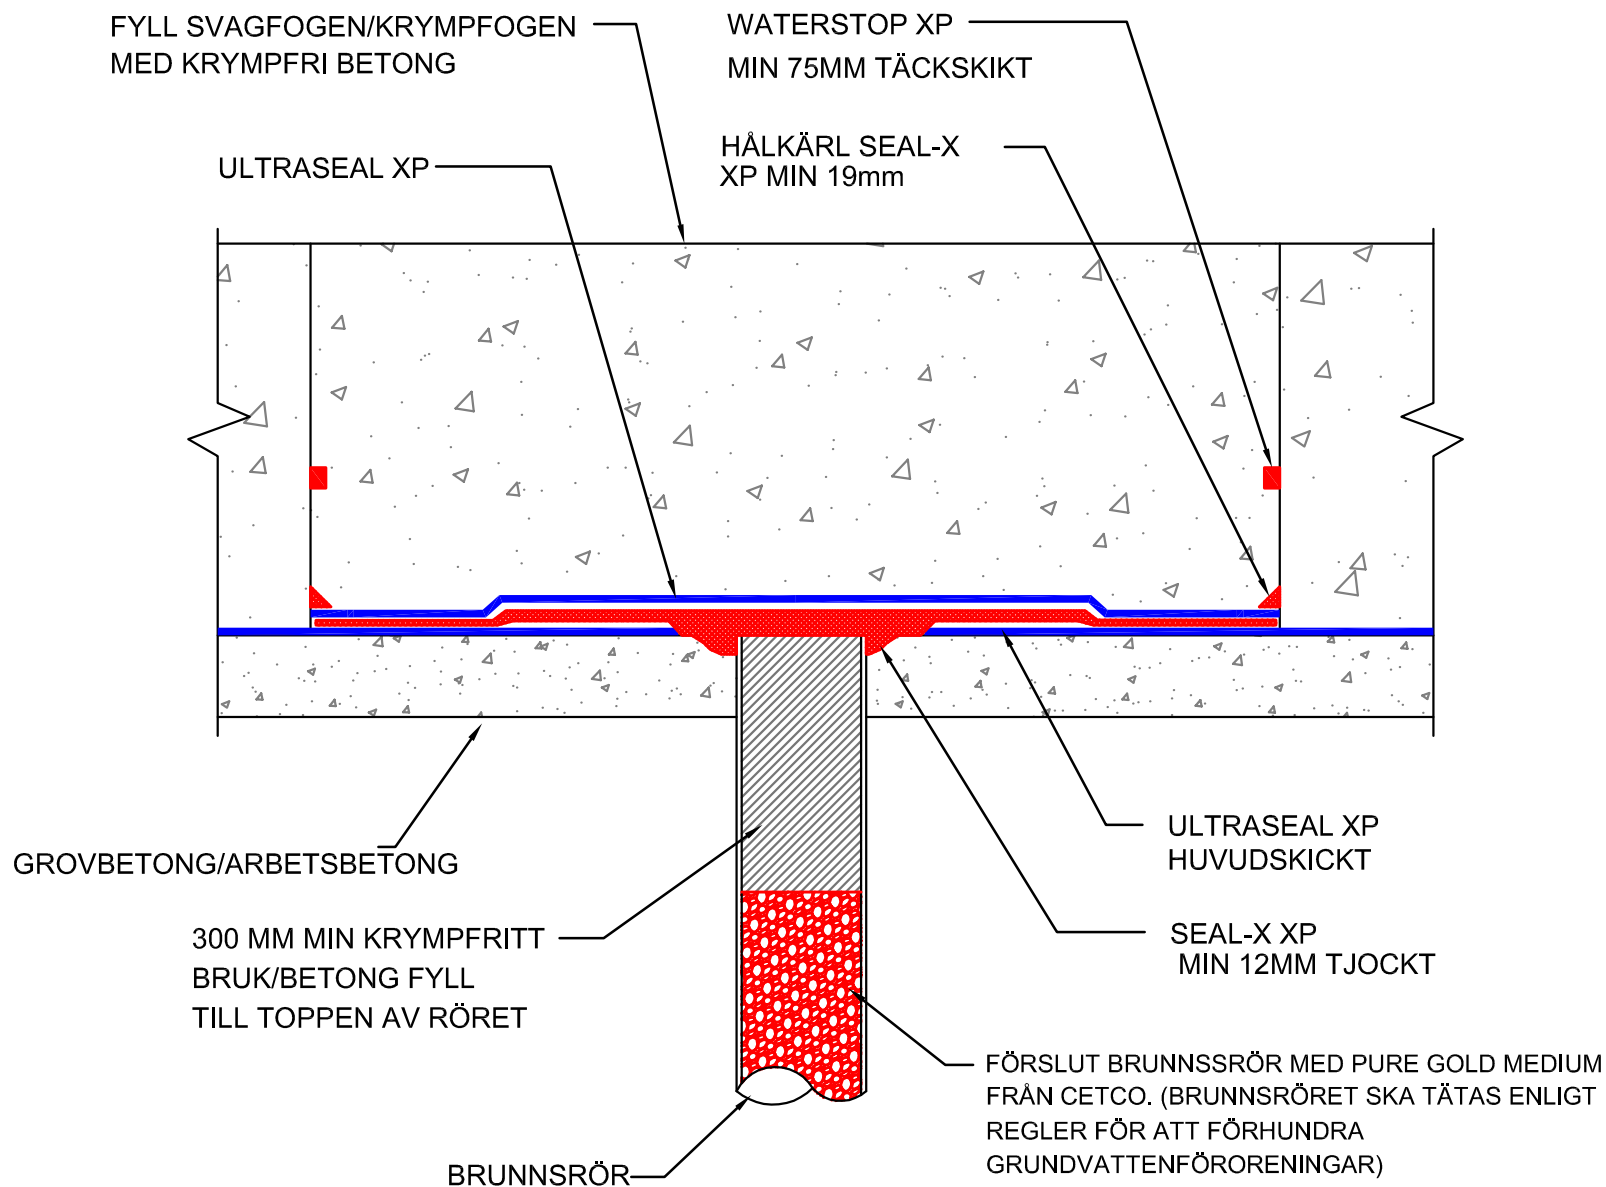

Avvattningsbrunn

**Brunnsrörsförsegling
- Svalfog/Krympfog**

UX-01

409-H-V02

SKALA: NTS

08/13

CETCO®

CETCO Sp. z.o.o. S.K.A., ul. Pawla Włodkowica 2C
03-262 Warszawa
tel. +48 22 43 16 750
<http://www.cetco.com>
email: field.services.EMEA@cetco.com

© 2013 Colloid Environmental Technologies Company

Denna information är baserad på data och kunskaper ansedda att vara sann och korrekt. Informationen erbjuds för användarens övervägande, godkännande, och behöver projektdesignerns godkännande innan installation. CETCO ger inte garantier inte resultatet och antar inget ansvar för användandet av informationen. CETCO Waterproofing membran är inte ämnad för att användas i expansionfogar, kontakta CETCO för tillämpningar för expansionfogar. Denna information kan ändras utan varsel.

INSTALLERA ULTRASEAL XP MED XP GEOTEXTILSIDAN I DIREKT KONTAKT MED KONSTRUKTIONSBETONGEN