


ULTRASEAL VATTENTÄTNING XP

PLANVY

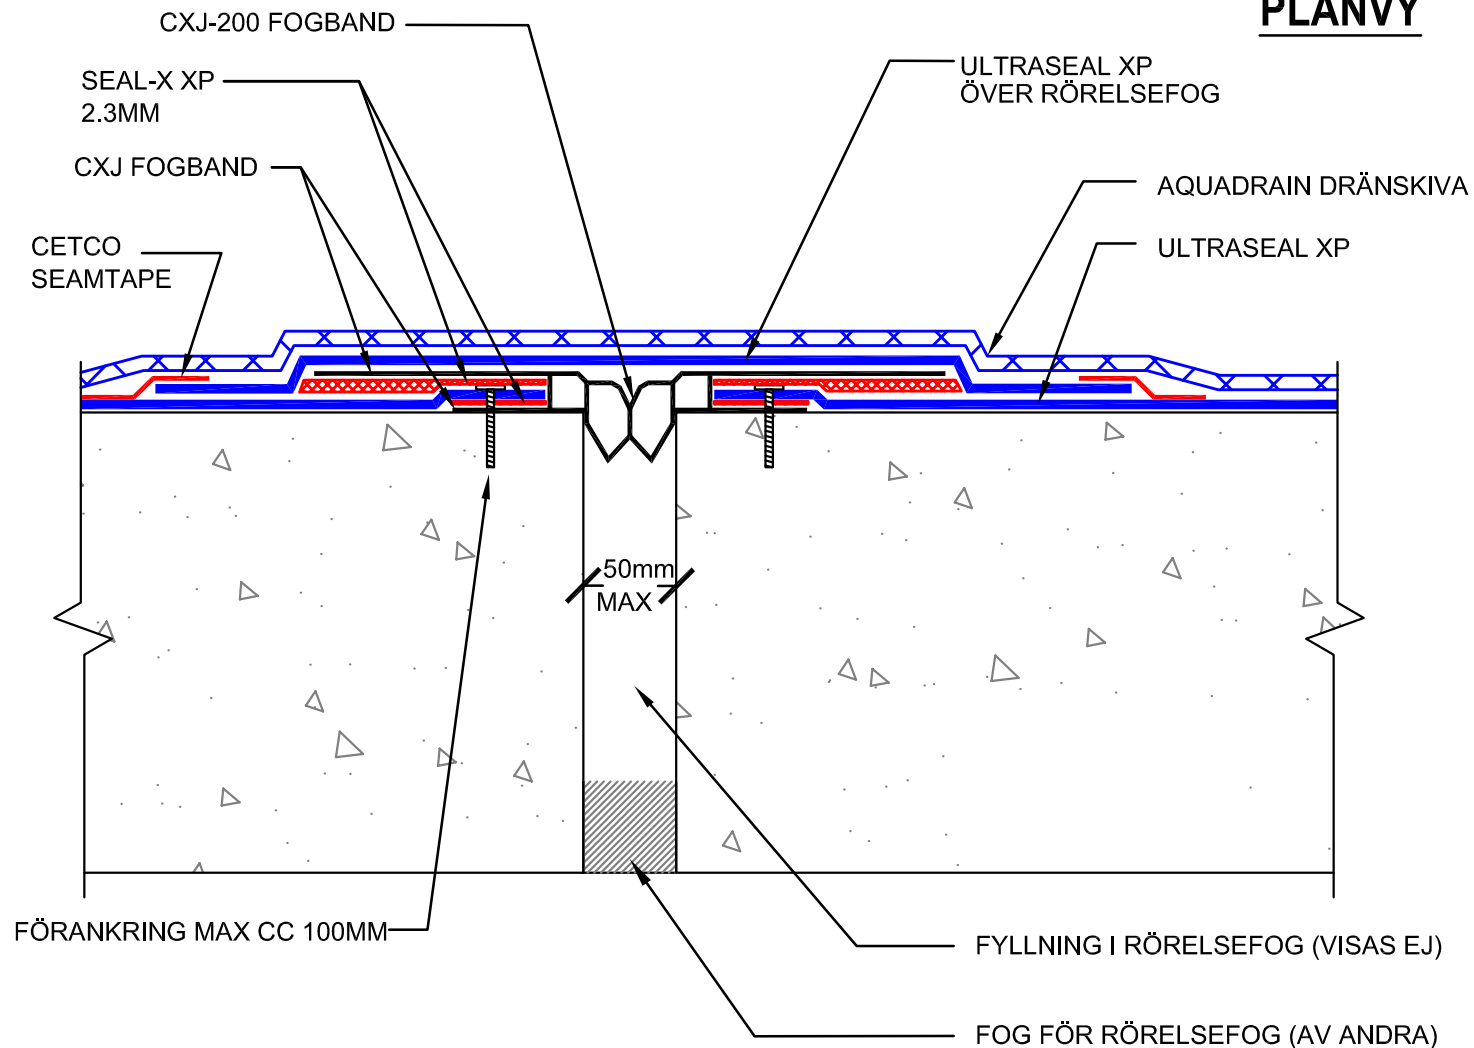

Återfylld Vägg

CXJ Fogband Med
Aquadrain

UX-02

901-NH

SKALA: NTS

08/13

CETCO[®]

CETCO Sp. z.o.o. S.K.A., ul. Pawla Włodkowica 2C
03-262 Warszawa
tel. +48 22 43 16 750
<http://www.cetco.com>
email: field.servlces.EMEA@cetco.com

© 2013 Colloid Environmental Technologies Company

Denna information är baserad på data och kunskaper ansedda att vara sann och korrekt. Informationen erbjuds för användarens övervägande, godkännande, och behöver projektdesignerns godkännande innan installation. CETCO ger inte garantier inte resultatet och antar inget ansvar för användandet av informationen. CETCO Waterproofing membranes är inte ämnad för att användas i expansionsfogar, kontakta CETCO för tillämpningar för expansionsfogar. Denna information kan ändras utan varsel.

**ANVÄND CETCO SEAMTAPE VID ALLA UNTRASEAL BT'S ÖVERLAPPNINGAR
INSTALLERA ULTRASEAL XP MED XP GEOTEXILSIDAN I DIREKT KONTAKT MED KONSTRUKTIONSBETONGEN**