


WATERSTOP XP

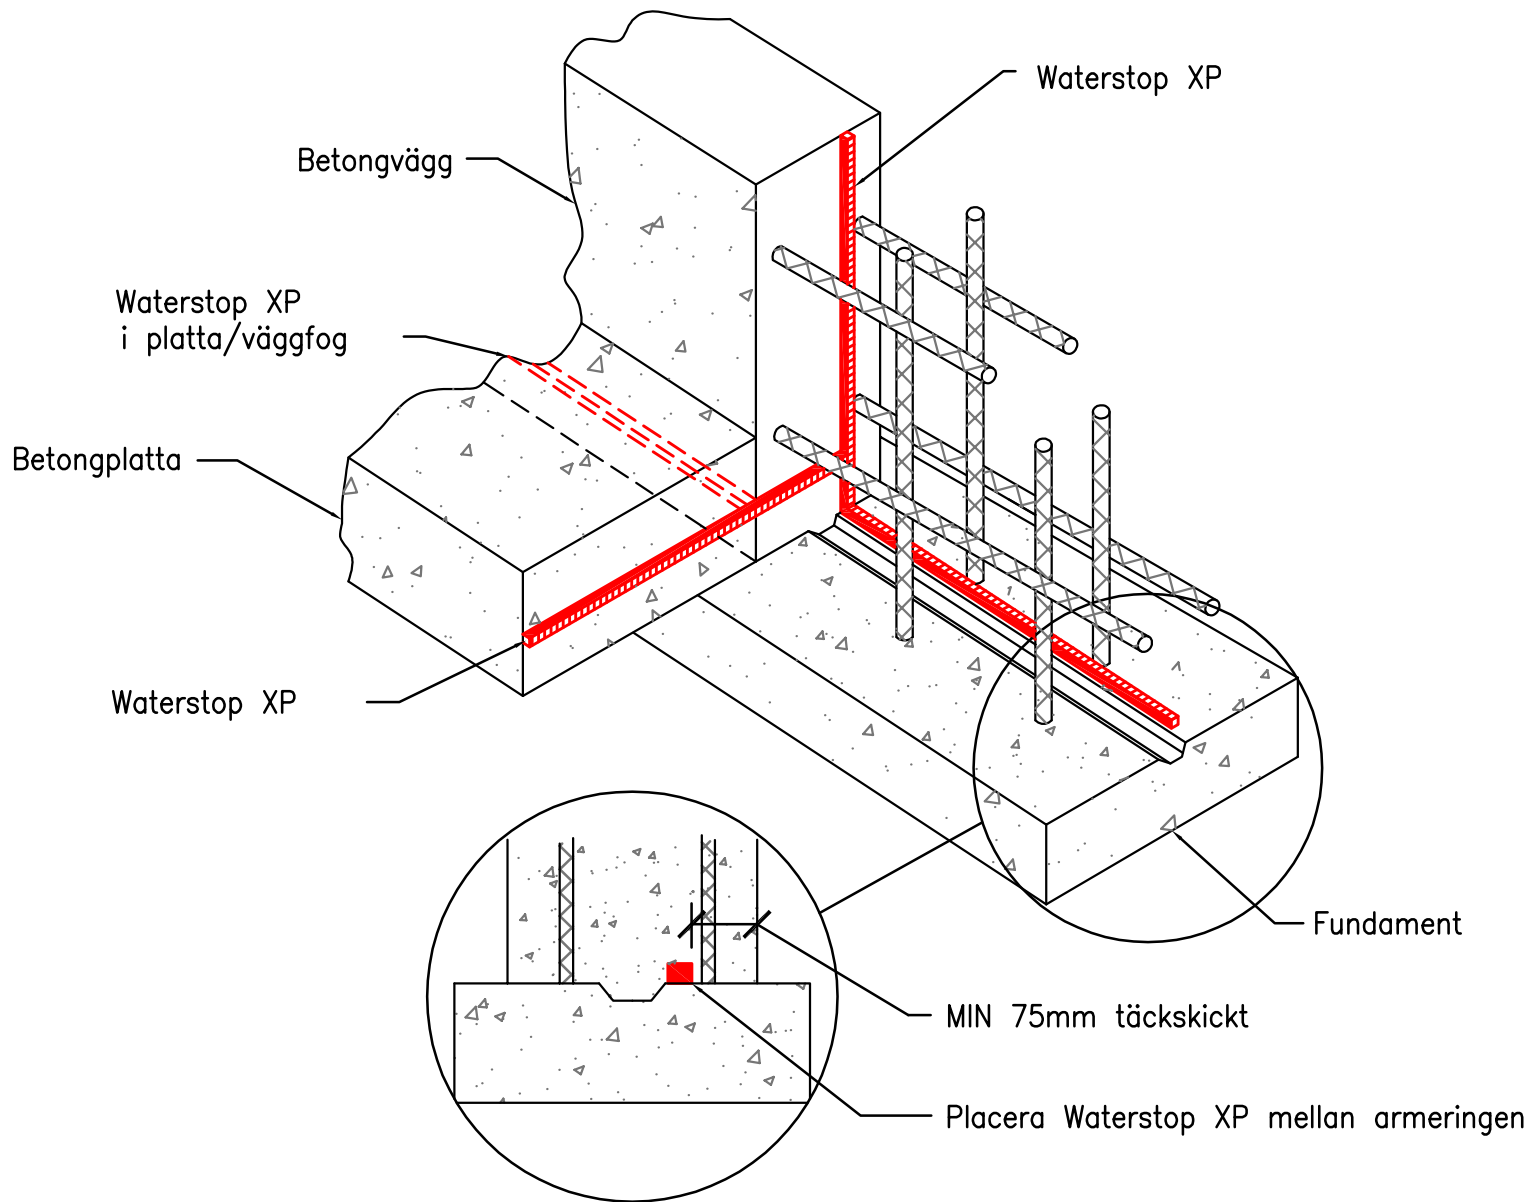

Använd Ceatseal/monteringsnät för att fästa Waterstop XP

Fundamentdetalj

Vanlig foglösning

WX01

931-H-V01

SKALA: NTS

08/13

CETCO[®]

CETCO Sp. z.o.o. S.K.A., ul. Pawła Włodkowica 2C
03-262 Warszawa
tel. +48 22 43 16 750
<http://www.cetco.com>
email: field.servlces.EMEA@cetco.com

© 2013 Colloid Environmental Technologies Company

Denna information är baserad på data och kunskaper betraktade som sanna och korrekta. Informationen erbjuds för användarens hänsyn, verifikation och kräver projektdesignarens godkännande före installation. CETCO garanterar inte resultaten och tar inget ansvar för användandet av informationen. CETCO waterproofing membran är inte avsedda att täta expansionsfogar.