


WATERSTOP XP

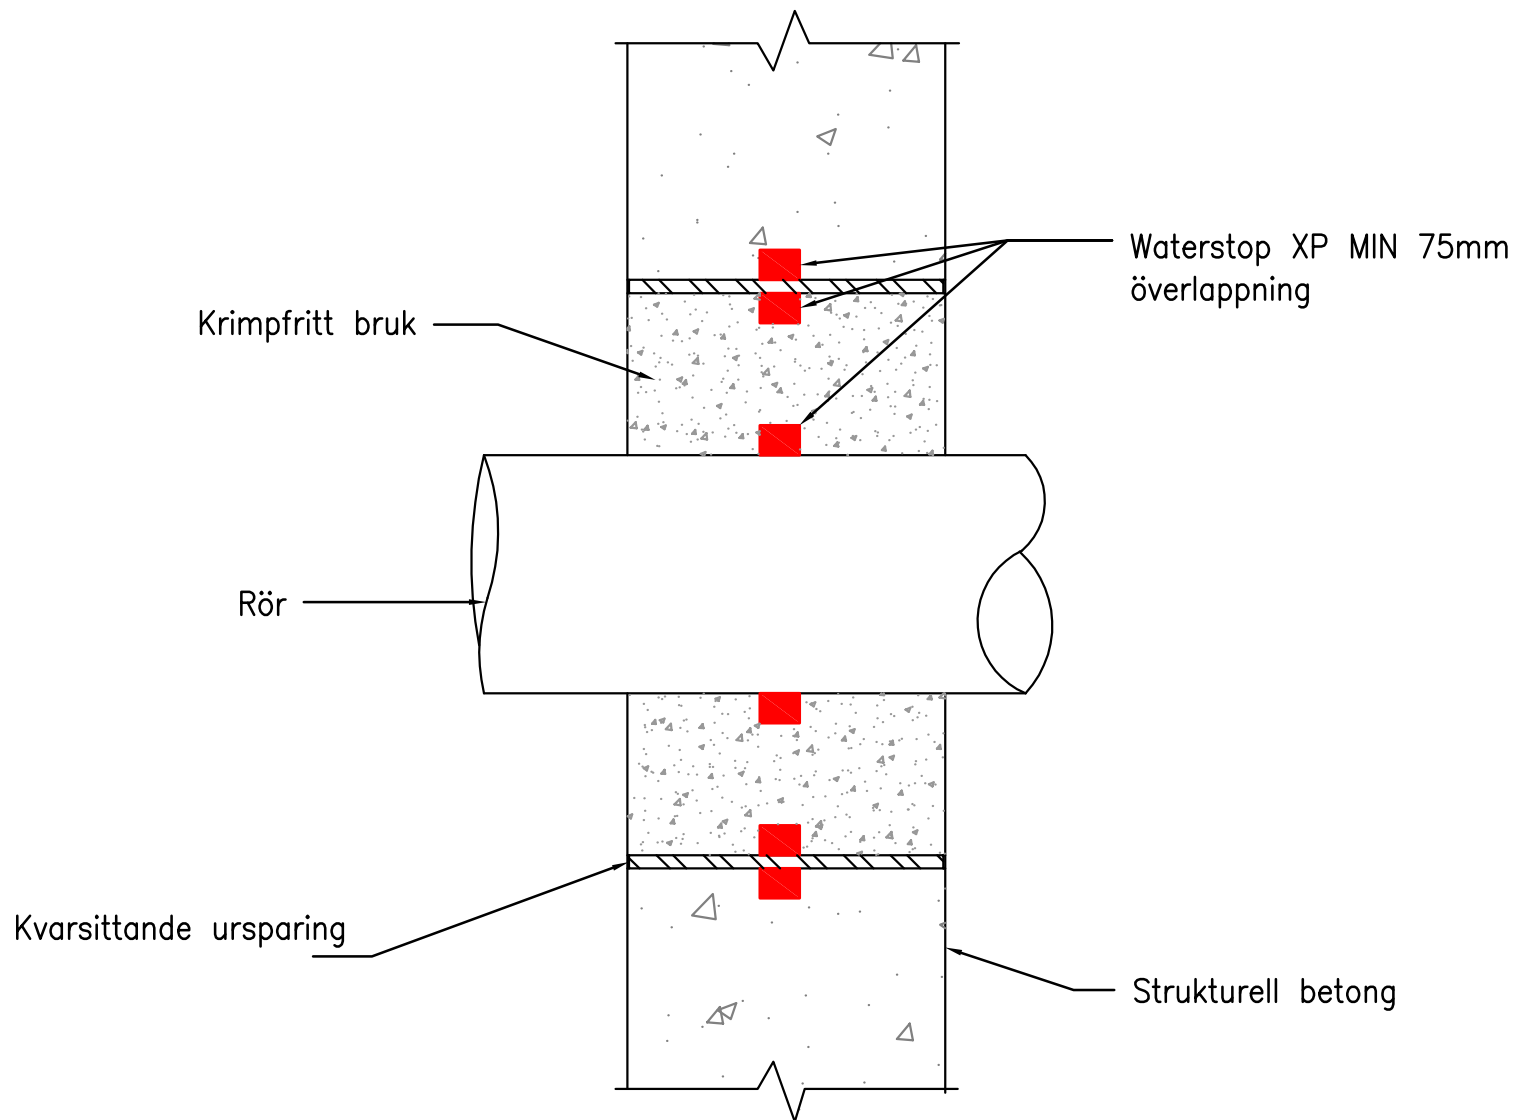

Använd Ceatseal/monteringsnät för att fästa Waterstop XP
Extriör vattentätning illustreras ej

Fundamentsvägg

Rör genomföring
genom kvarsittande
ursparing

WX01

941-H

SKALA: NTS

08/13

CETCO[®]

CETCO Sp. z.o.o. S.K.A., ul. Pawła Włodkowica 2C
03-262 Warszawa
tel. +48 22 43 16 750
<http://www.cetco.com>
email: field.services.EMEA@cetco.com

© 2013 Colloid Environmental Technologies Company

Denna information är baserad på data och kunskaper betraktade som sanna och korrekta. Informationen erbjuds för användarens hänsyn, verifikation och kräver projektdesignarens godkännande före installation. CETCO garanterar inte resultaten och tar inget ansvar för användandet av informationen. CETCO waterproofing membran är inte avsedda att tät expansionfogar.